


Regelquerschnitt A-A

Lange Str. BA 3

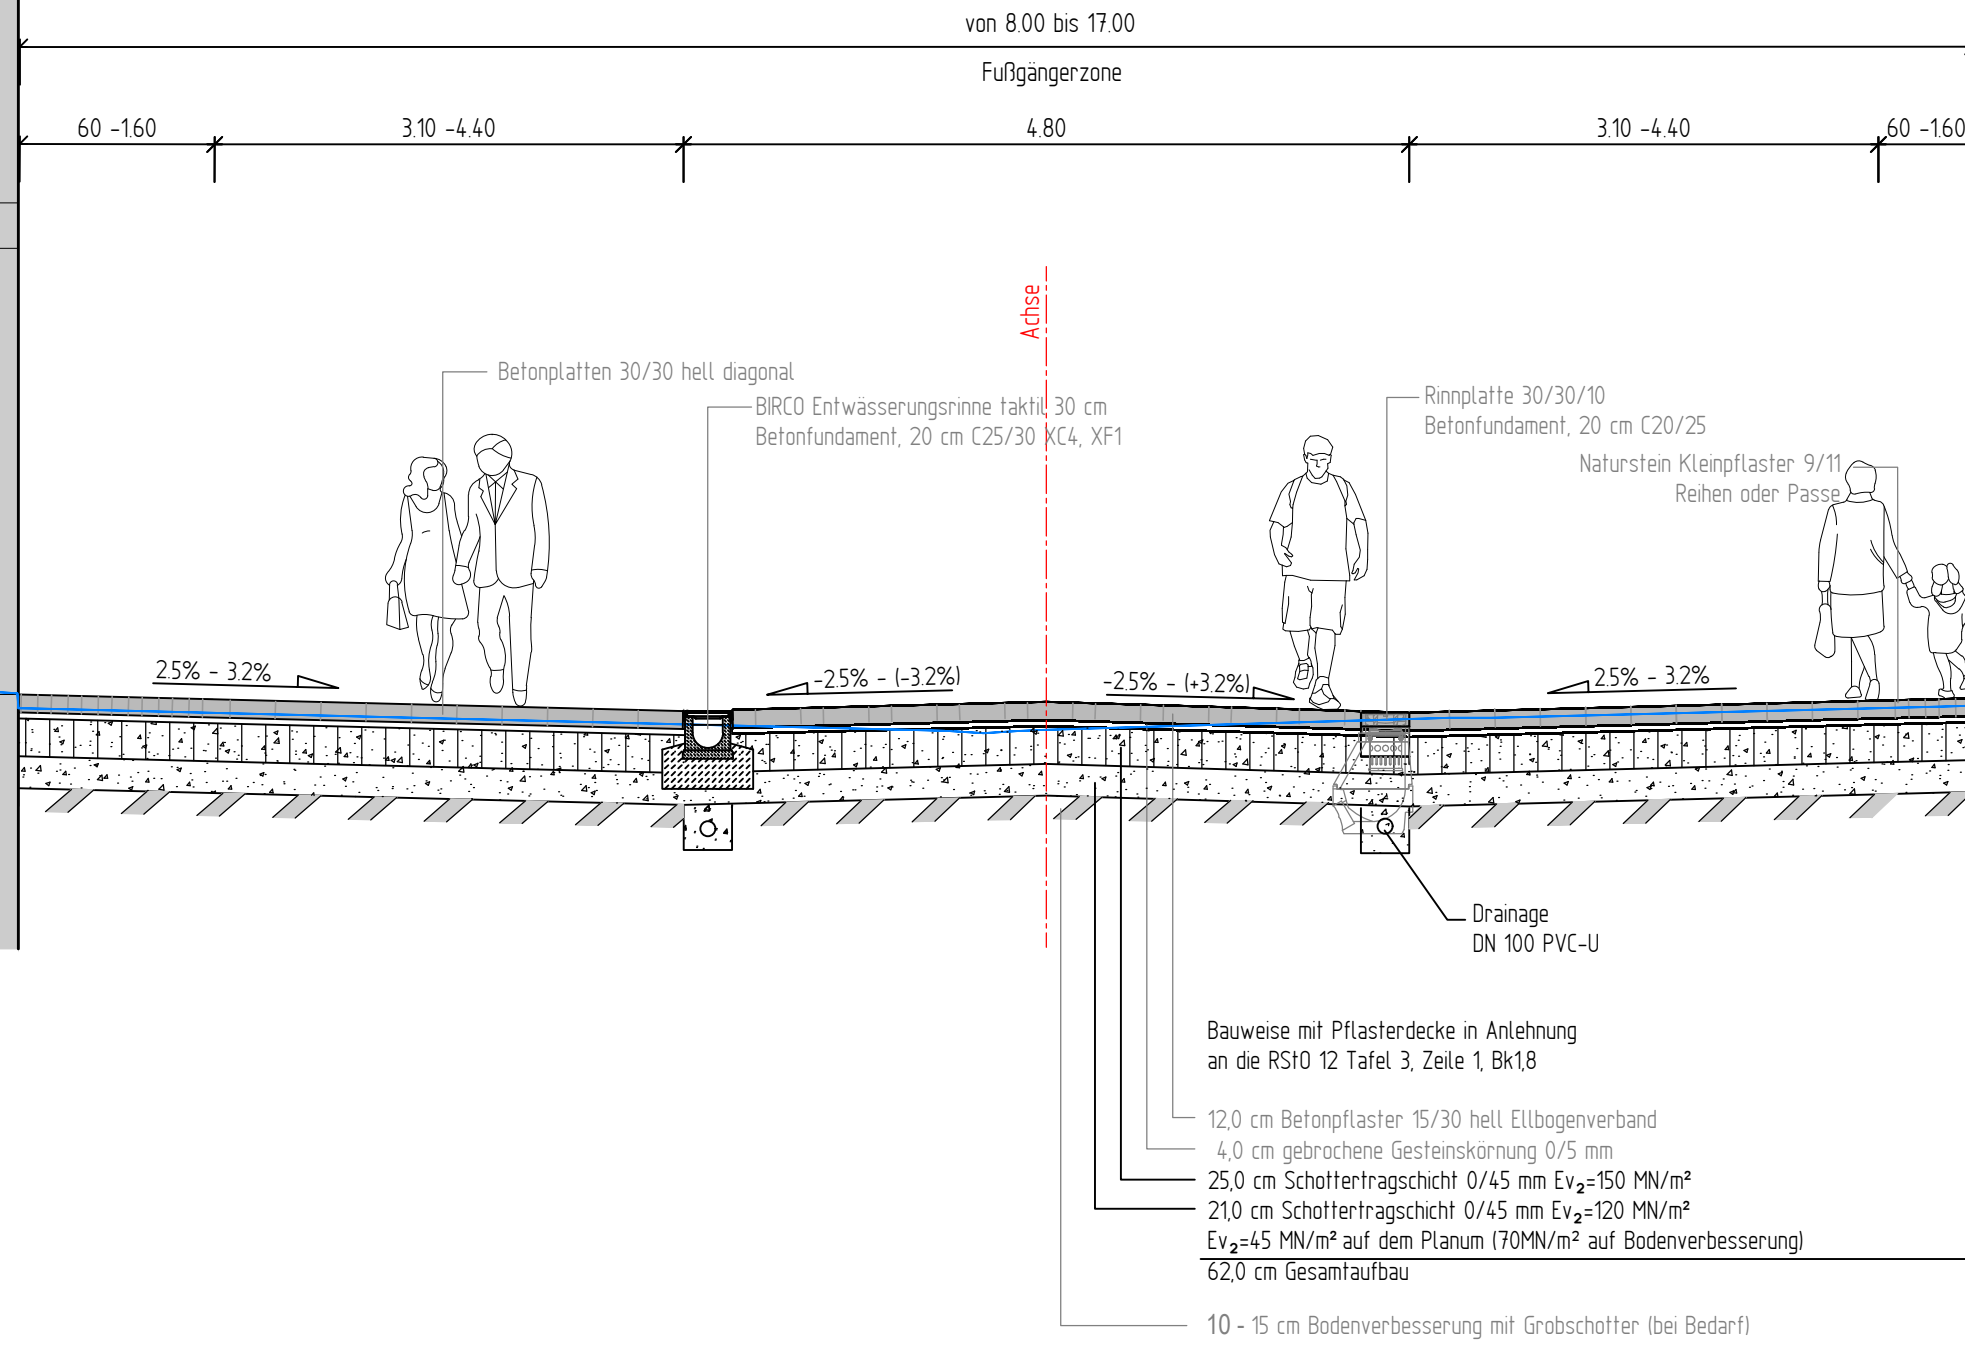

05	/	/	/
04	/	/	/
03	/	/	/
02	/	/	/
01	/	/	/
ixNr.	Art der Änderung	Datum	Aufgestellt

Plangrundlagen	erhalten von / Titel	erhalten am
Vermessung	Stadt Detmold	15.12.2020
Flächen FW	Stadt Detmold	16.04.2020
abgeh.Beleuchtung	Stadt Detmold	24.11.2020
Sondernutzungen	Stadt Detmold	16.03.2020
Andreasmesse	Stadt Detmold	16.03.2020

Fußgängerzone "Lange Straße" Detmold
– Ingenieurbauwerke und Verkehrsanlagen –

Kulturstadt
im Teutoburger Wald

Stadt Detmold
Fachbereich 5
Tiefbau und Immobilienmanagement
Rosental 21
32756 Detmold

Auftraggeber:

Entwurfsplanung	Plan Nr.: 3.3.3
Regelquerschnitt BA III	I Maßstab: 1 : 50
	I Projekt Nr.: 24671
	I Plangröße: 590 x 297
	I Datum: 02.02.2021
	I gezeichnet: TE
	I bearbeitet: SPa

KORTEMEIER BROKMANN
LANDSCHAFTSARCHITEKTEN

Kortemeier Brokmann Oststraße 92 T +49(0)5221 97 39-0
Landschaftsarchitekten GmbH 32051 Herford F +49(0)5221 97 39-30


BOCKERMANN FRITZE
IngenieurConsult GmbH

Dieselstr. 11 | 32130 Enger
T 05224 9737-0
F 05224 9737-50
bfi@bockermann-fritze.de
www.bockermann-fritze.de

geprüft:

Regelquerschnitt A-A

Lange Str. BA 1

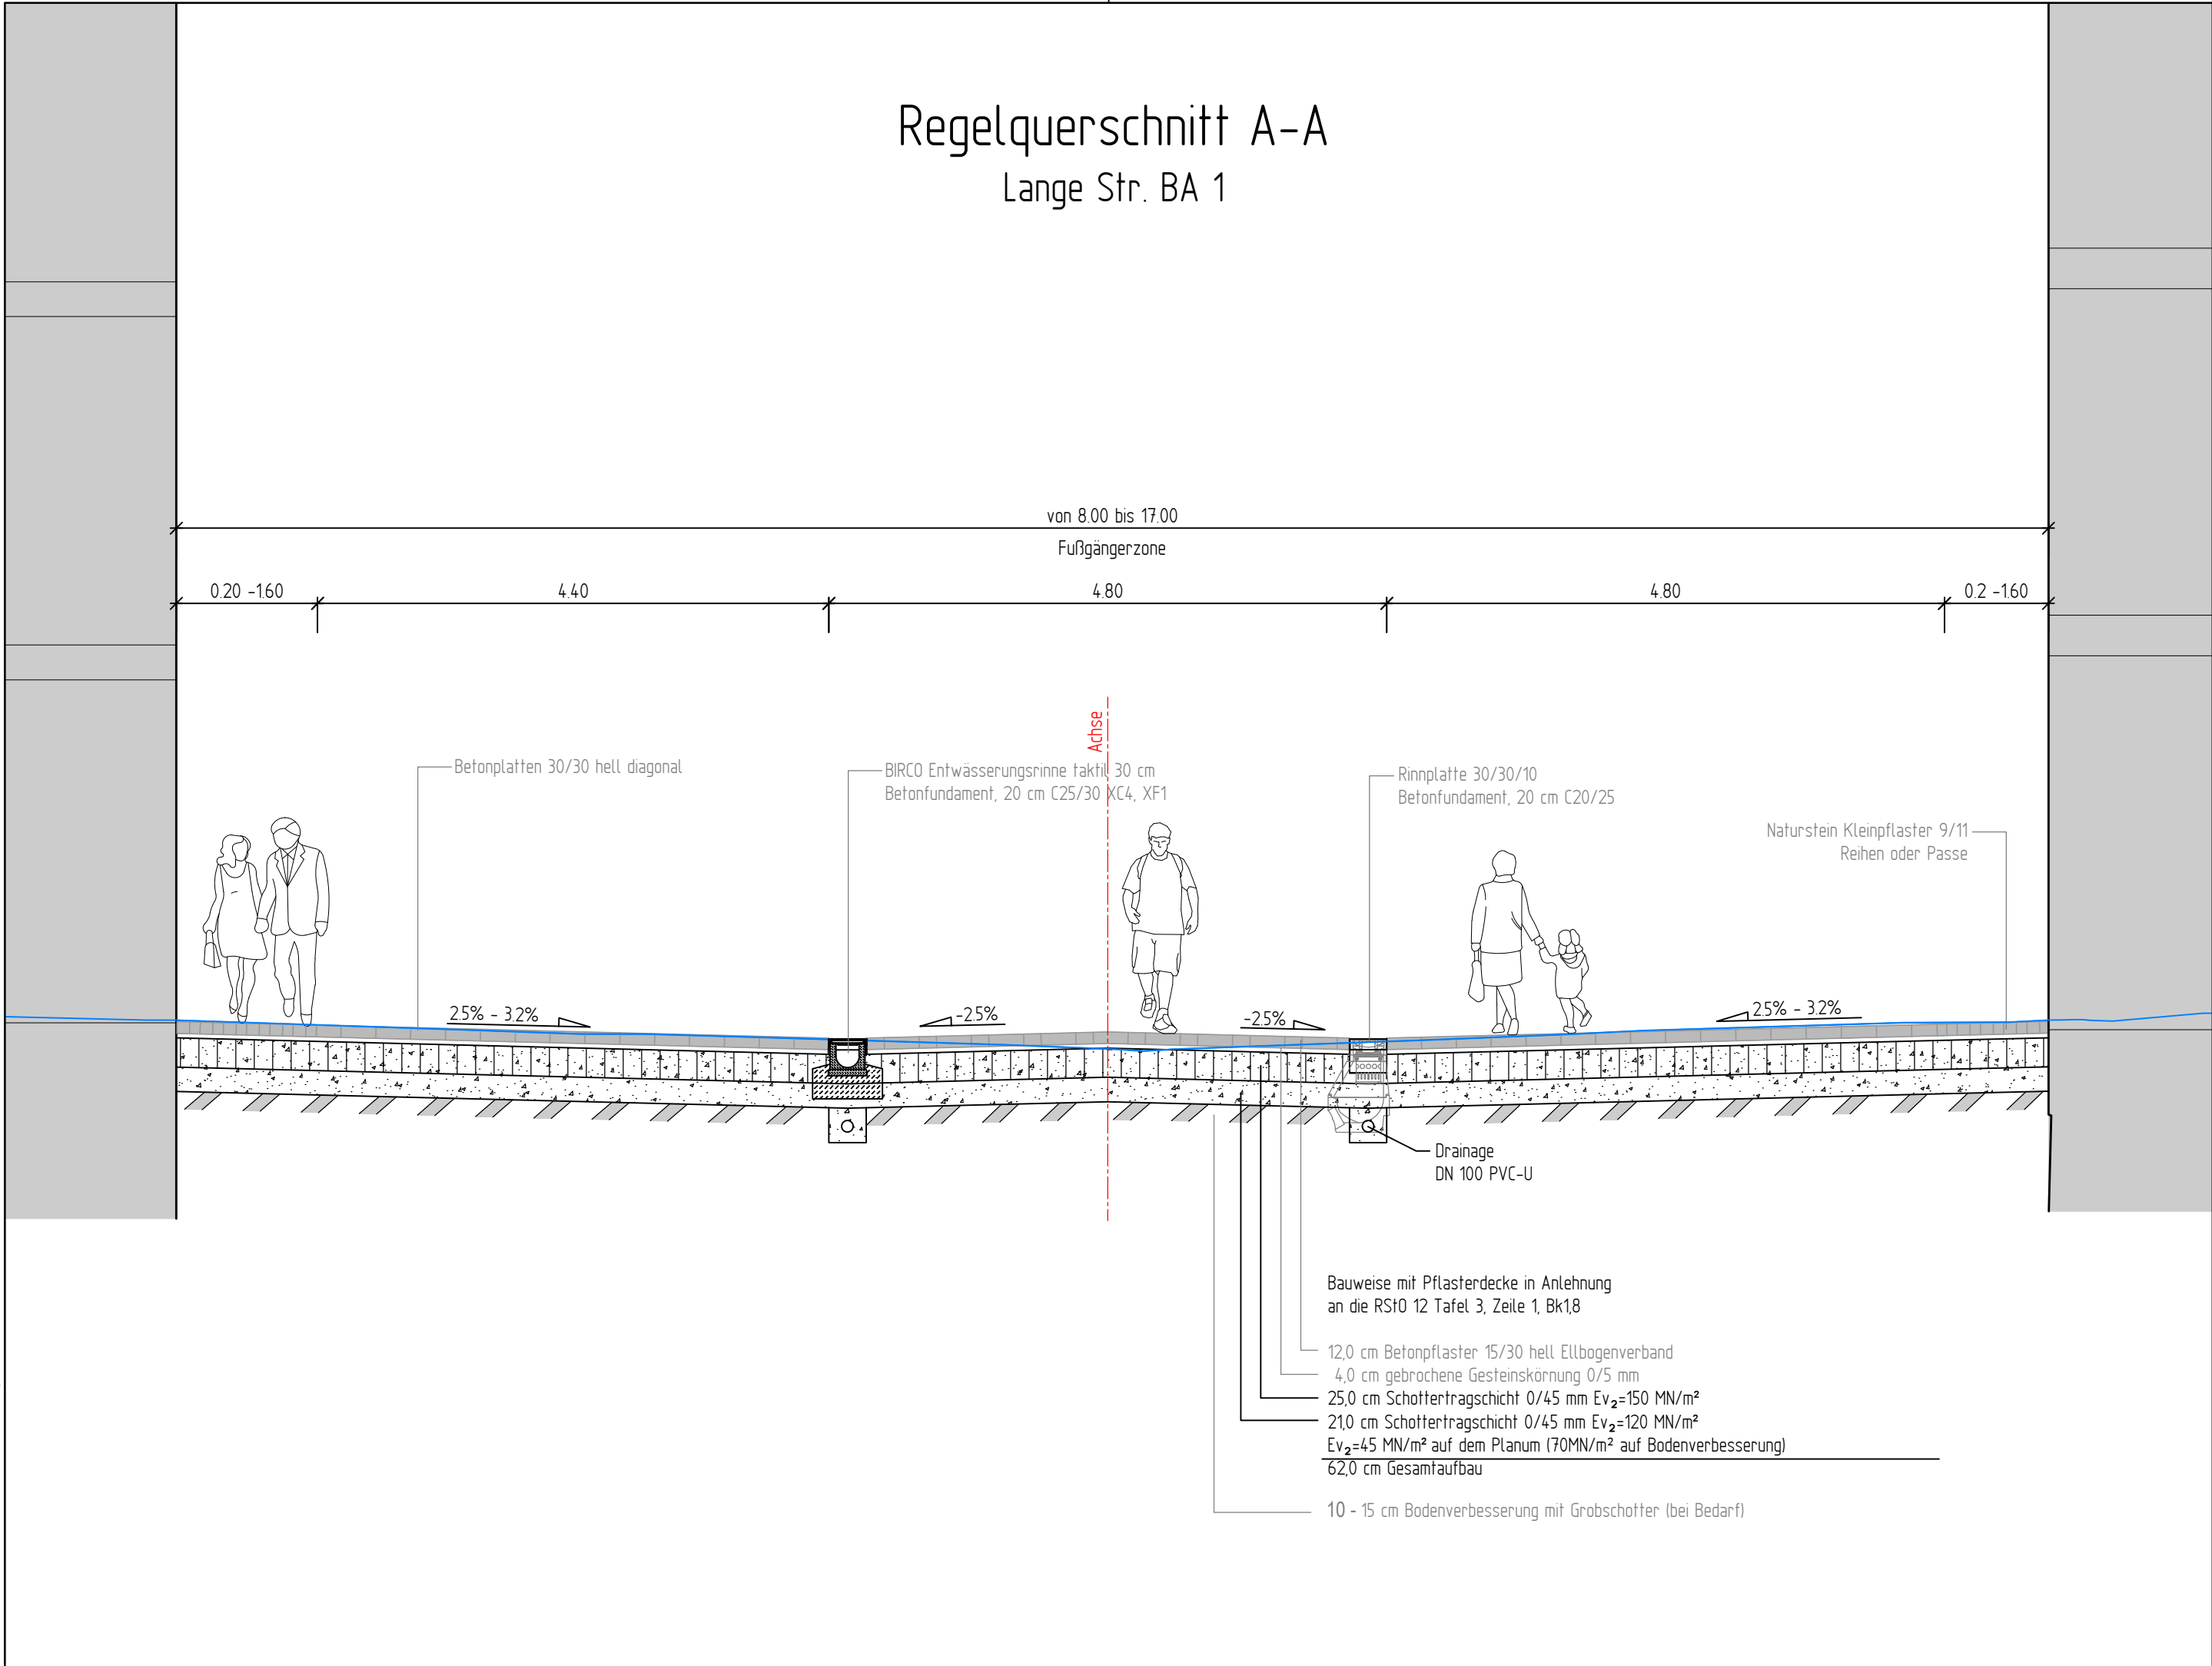

05	/	/	/
04	/	/	/
03	/	/	/
02	/	/	/
01	/	/	/
ixNr.	Art der Änderung	Datum	Aufgestellt

Plangrundlagen	erhalten von / Titel	erhalten am
Vermessung	Stadt Detmold	15.12.2020
Flächen FW	Stadt Detmold	16.04.2020
abgeh.Beleuchtung	Stadt Detmold	24.11.2020
Sondernutzungen	Stadt Detmold	16.03.2020
Andreasmesse	Stadt Detmold	16.03.2020

Fußgängerzone "Lange Straße" Detmold
– Ingenieurbauwerke und Verkehrsanlagen –

DETMOLD
Kulturstadt
im Teutoburger Wald

Stadt Detmold
Fachbereich 5
Tiefbau und Immobilienmanagement
Rosental 21
32756 Detmold

Auftraggeber:

Entwurfsplanung

Regelquerschnitt BA I

Plan Nr.:
3.3.1

I Maßstab: 1 : 50
I Projekt Nr.: 24671
I Plangröße: 590 x 297
I Datum: 02.02.2021
I gezeichnet: TE
I bearbeitet: SPa

KORTEMEIER BROKMANN
LANDSCHAFTSARCHITEKTEN

Kortemeier Brokmann
Landschaftsarchitekten GmbH

Oststraße 92
32051 Herford

T +49(0)52 21 97 39-0
F +49(0)52 21 97 39-30

b f BOCKERMANN FRITZE
IngenieurConsult GmbH

Dieselstr. 11 | 32130 Enger
T 05224 9737-0
F 05224 9737-50
bfi@bockermann-fritze.de
www.bockermann-fritze.de




geprüft:

Regelquerschnitt A-A

Lange Str. BA 2



05	/	/	/
04	/	/	/
03	/	/	/
02	/	/	/
01	/	/	/
ixNr.	Art der Änderung	Datum	Aufgestellt
Plangrundlagen		erhalten von / Titel	
Vermessung	Stadt Detmold	erhalten am	
Flächen FW	Stadt Detmold	15.12.2020	
abgeh.Beleuchtung	Stadt Detmold	16.04.2020	
Sondernutzungen	Stadt Detmold	24.11.2020	
Andreasmesse	Stadt Detmold	16.03.2020	

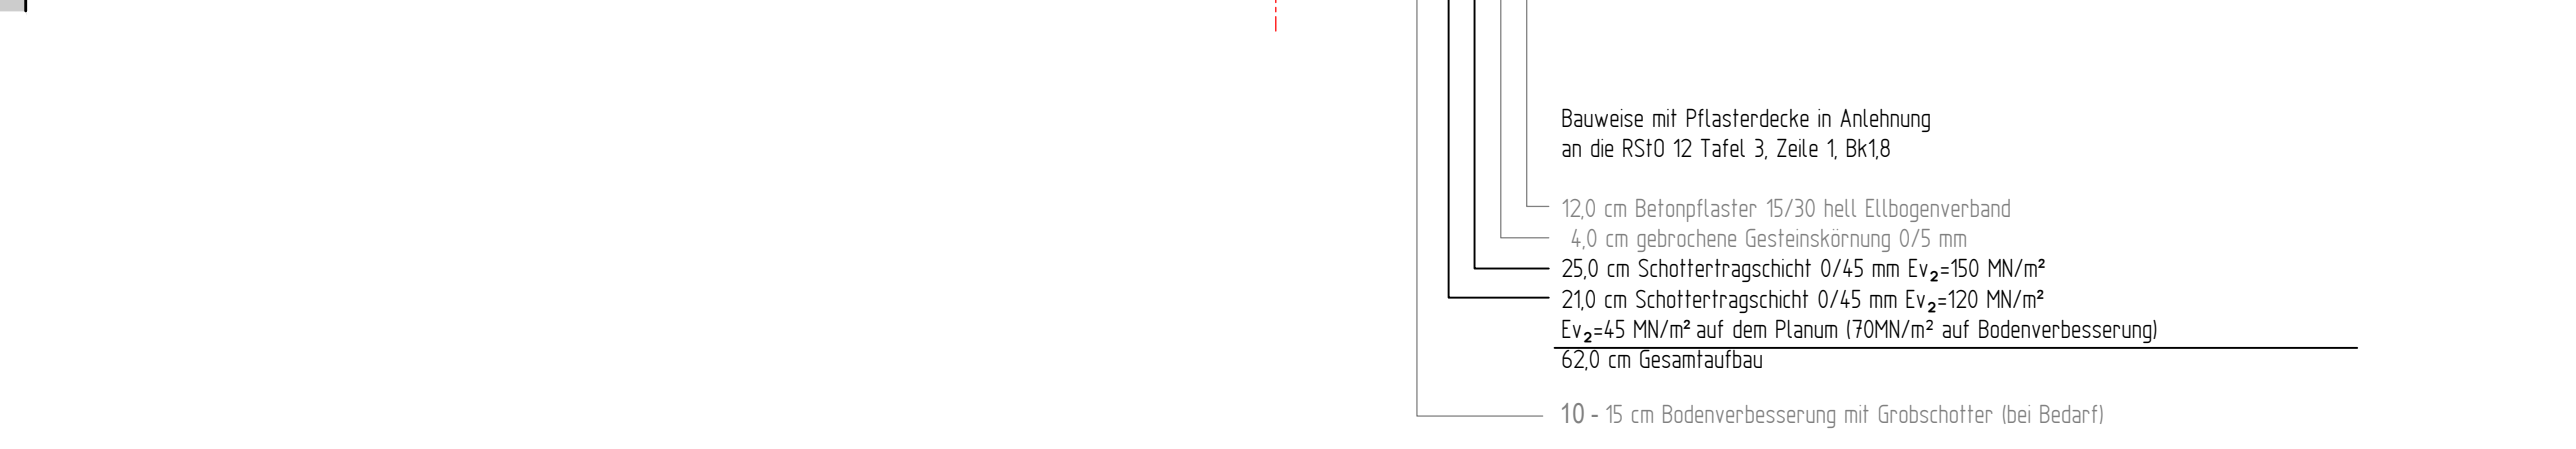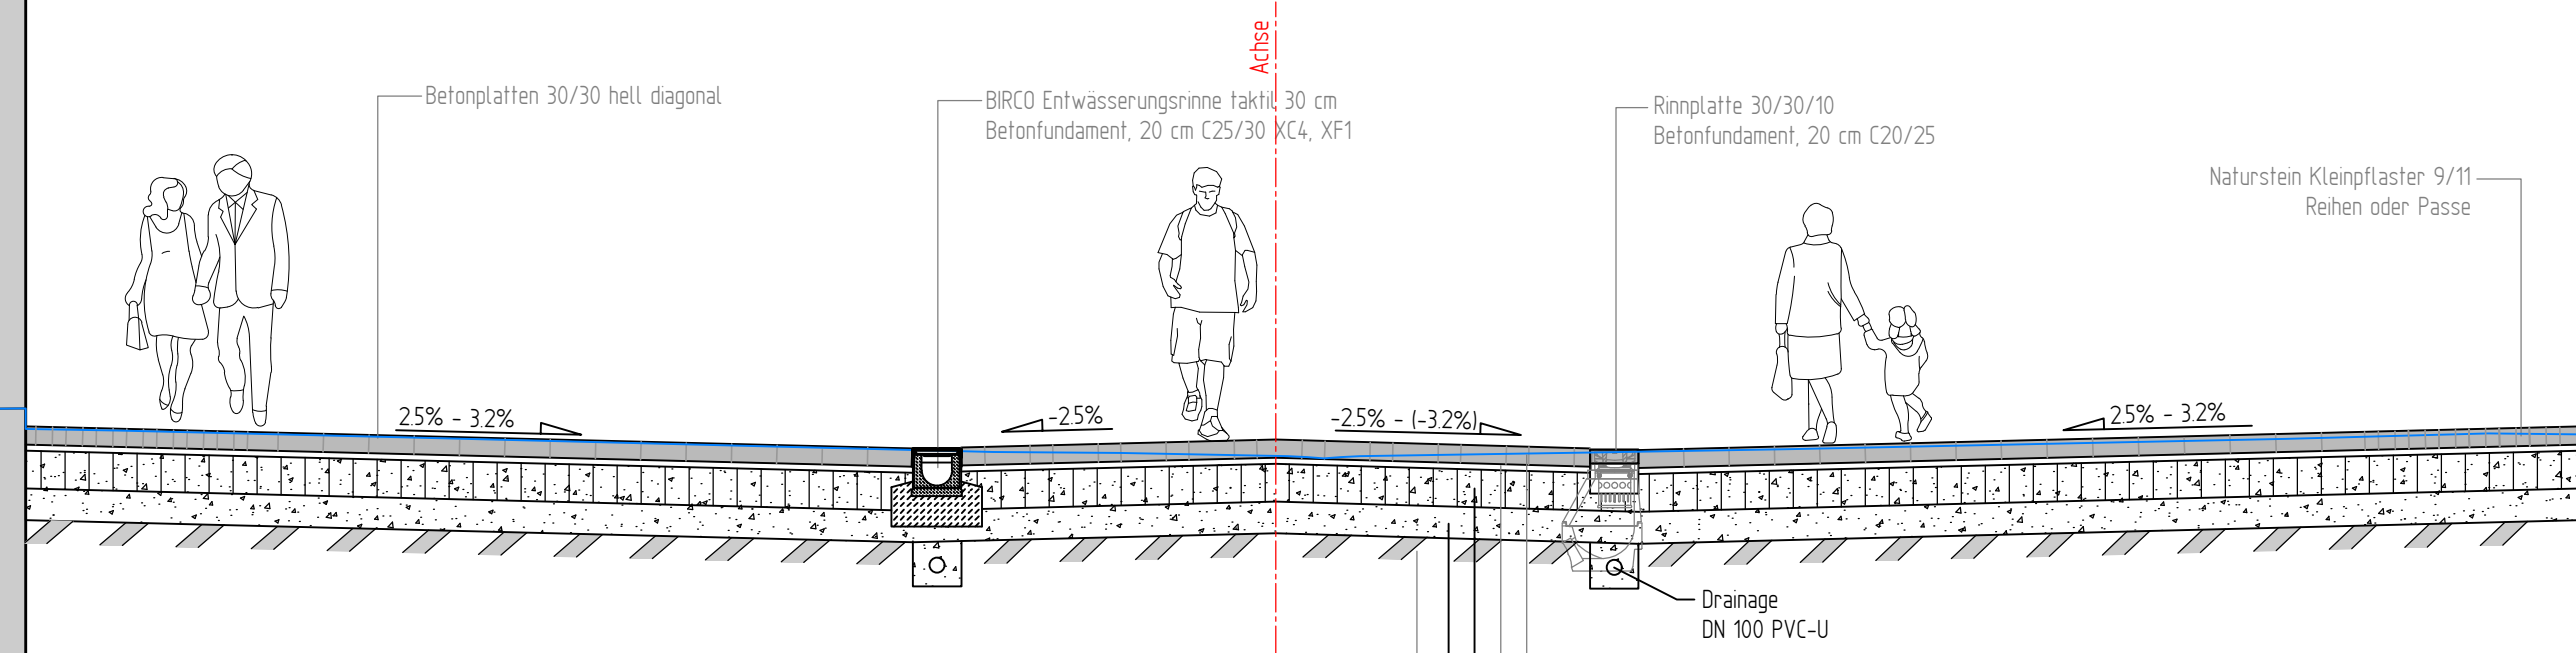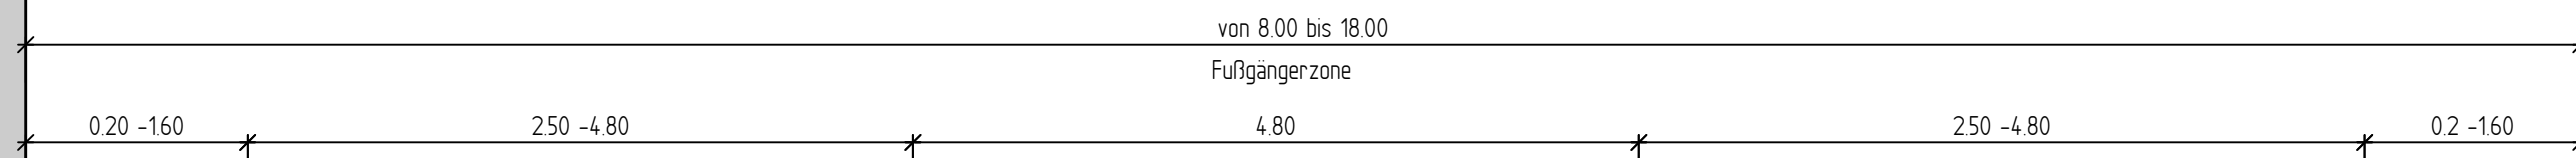

Fußgängerzone "Lange Straße" Detmold – Ingenieurbauwerke und Verkehrsanlagen –

DETMOLO Kulturstadt im Teutoburger Wald

Stadt Detmold
Fachbereich 5
Tiefbau und Immobilienmanagement
Rosental 21
32756 Detmold

Auftraggeber:

Entwurfsplanung

Plan Nr.: 3.3.2

Regelquerschnitt BA II

I Maßstab: 1 : 50
I Projekt Nr.: 24671
I Plangröße: 590 x 297
I Datum: 02.02.2021
I gezeichnet: TE
I bearbeitet: SPa

KORTEMEIER BROKMANN
LANDSCHAFTSARCHITEKTEN

Kortemeier Brokmann Oststraße 92 T +49(0)5221 9739-0
Landschaftsarchitekten GmbH 32051 Herford F +49(0)5221 9739-30

b f BOCKERMANN FRITZE
IngenieurConsult GmbH

Dieselstr. 11 | 32130 Enger
T 05224 9737-0
F 05224 9737-50
bfi@bockermann-fritze.de
www.bockermann-fritze.de

geprüft:

24671_Str_EP_RQ_A-A_20210203.dwg