

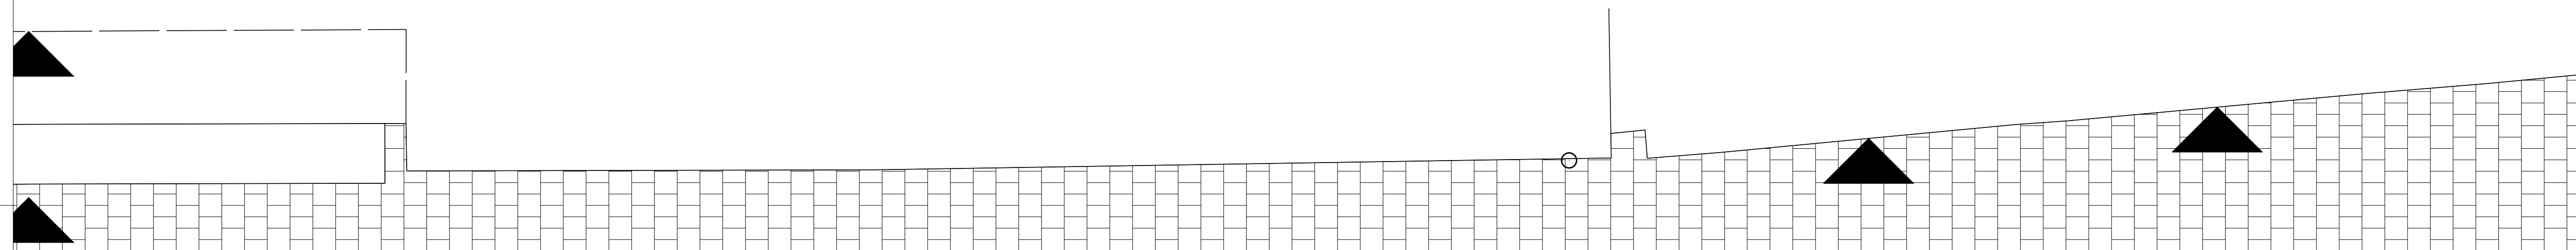


Ansicht

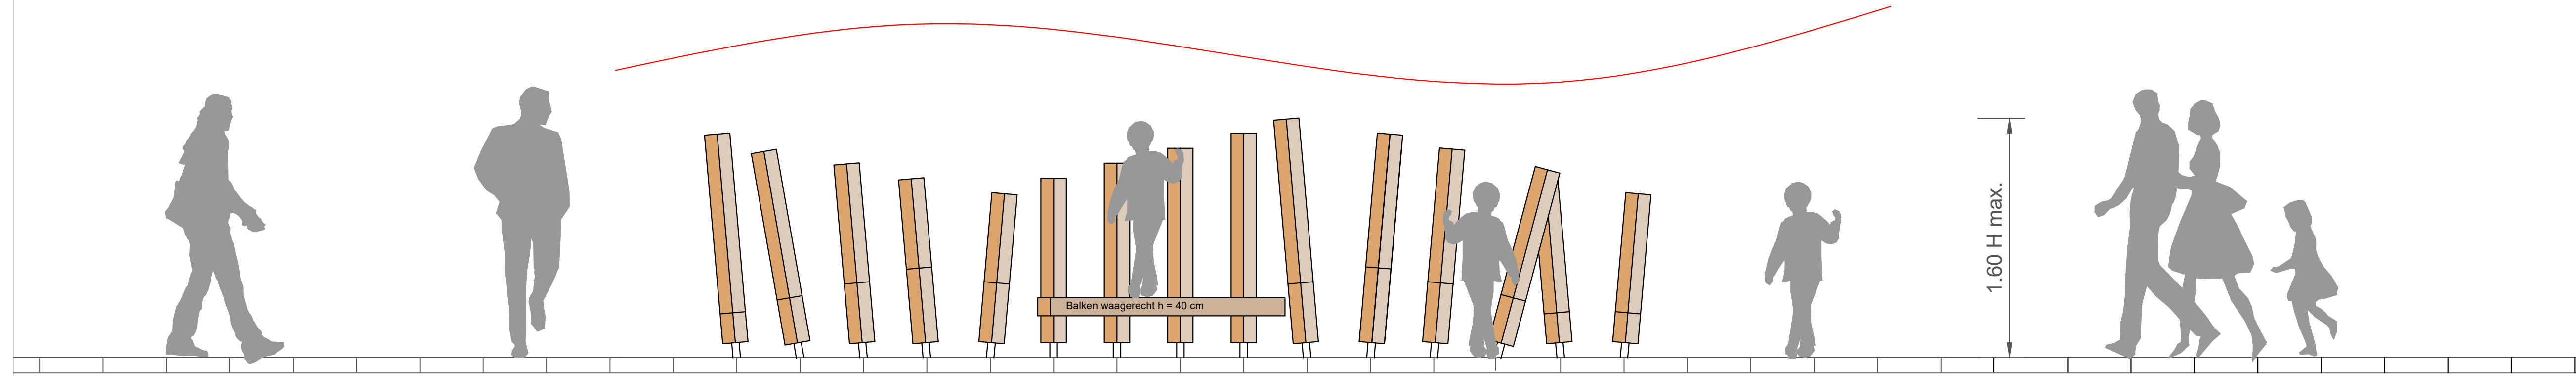


Spielbereich "Klettern"

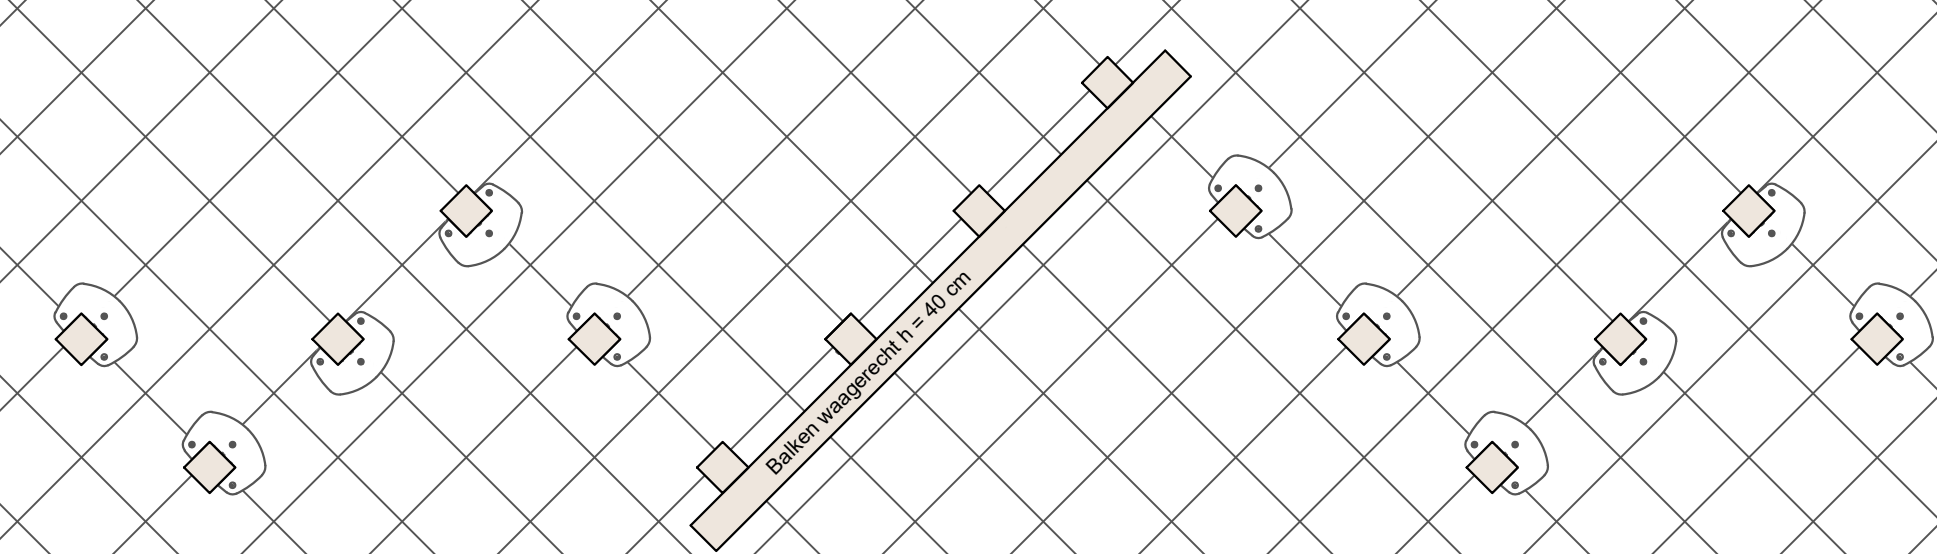

Draufsicht

Detail 1 :10

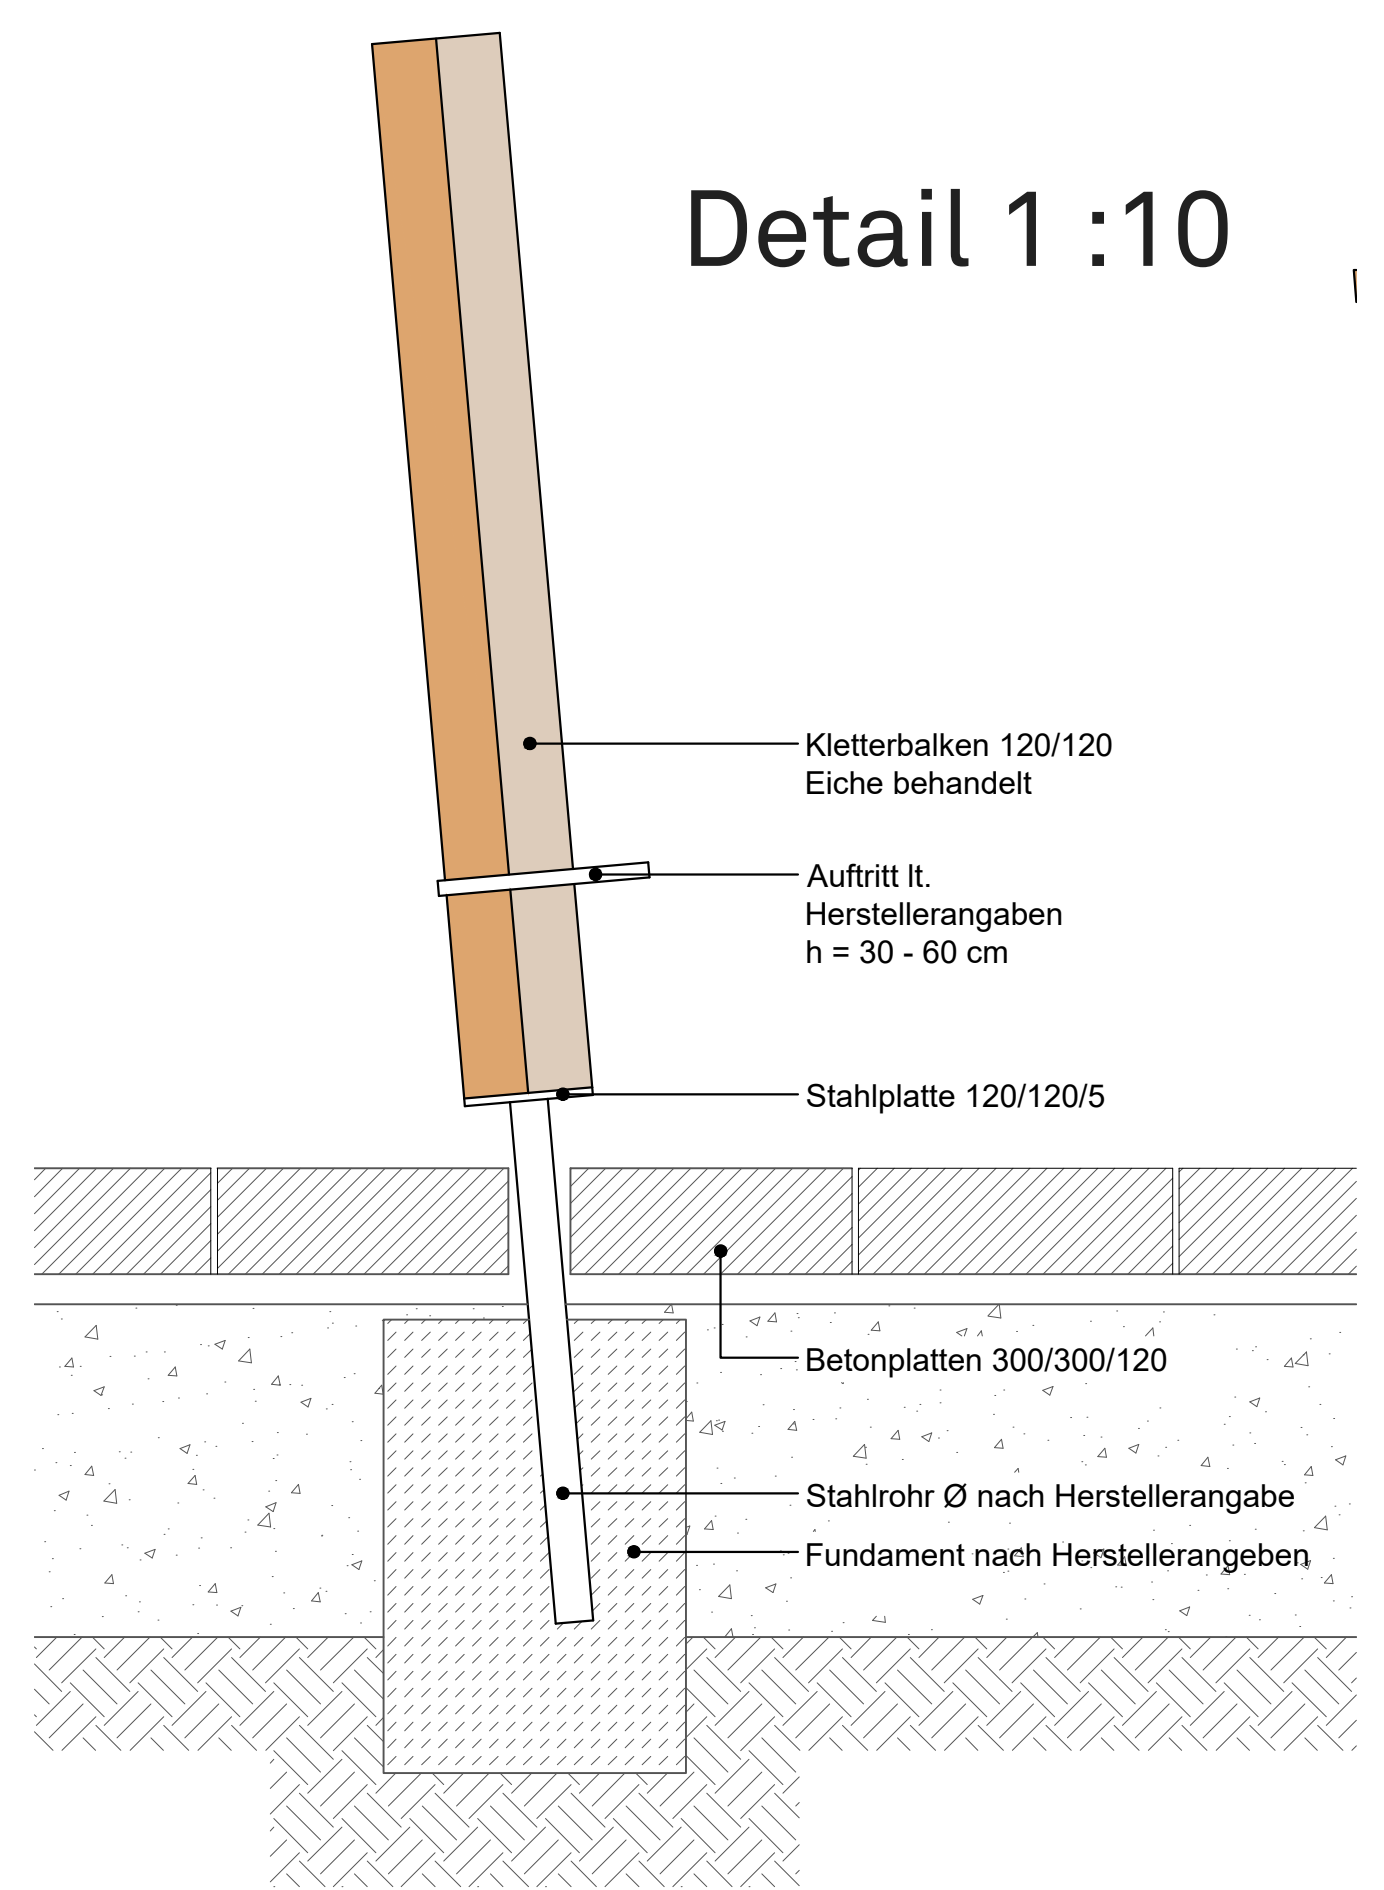

Alle Maße sind am Bau rechnerisch und eigenverantwortlich zu prüfen. Abweichungen sowie Maß- und Mengenunstimmigkeiten sind sofort mit der Bauüberwachung zu klären. Für Massenfehler haftet allein die das jeweilige Gewerk ausführende Firma.

Änderungen der Ausführungszeichnungen gelten nur mit dem Genehmigungsvermerk oder der Gegenzeichnung des Architekten bzw. der Bauüberwachung. Die Koordinierungspflicht des Unternehmers bleibt unberührt.

Ausrichtung von Pflasterflächen und Ausführung der Schnittkanten sind zwingend vor Ausführung mit der Bauüberwachung abzustimmen.

05			
04			
03			
02			
01	/	/	/
ixNr.	Art der Änderung	Datum	Aufgestellt

Plangrundlagen	erhalten von / Titel	erhalten am
Vermessung	Stadt Detmold	15.12.2020
Flächen FW	Stadt Detmold	16.04.2020
abgeh. Beleuchtung	Stadt Detmold	24.11.2020
Sondernutzungen	Stadt Detmold	16.03.2020
Andreasmesse	Stadt Detmold	16.03.2020

Fußgängerzone "Lange Straße" Detmold

DETMOLD Kulturstadt im Teutoburger Wald
 Stadt Detmold Fachbereich 5 Tiefbau und Immobilienmanagement Rosental 21 32756 Detmold
 Auftraggeber:

Ausführungsplanung

Maßstab:	1 : 25 / 1:10
Projekt Nr.:	4916
Plangröße:	900 x 297
Datum:	10.07.2023
gezeichnet:	Buc.
bearbeitet:	Buc.

KORTEMEIER BROKMANN
 LANDSCHAFTSARCHITEKTEN
 Kortemeier Brokmann Oststraße 92 T +49(0)52 21 97 39-0
 Landschaftsarchitekten GmbH 32051 Herford F +49(0)52 21 97 39-30

BOCKERMANN FRITZE
 IngenieurConsult GmbH
 Dieselstr. 11 | 32130 Enger
 T 05224 9737-0 F 05224 9737-50
 sf@bockermann-fritze.de www.bockermann-fritze.de

geprüft *Nils Kohnen*