
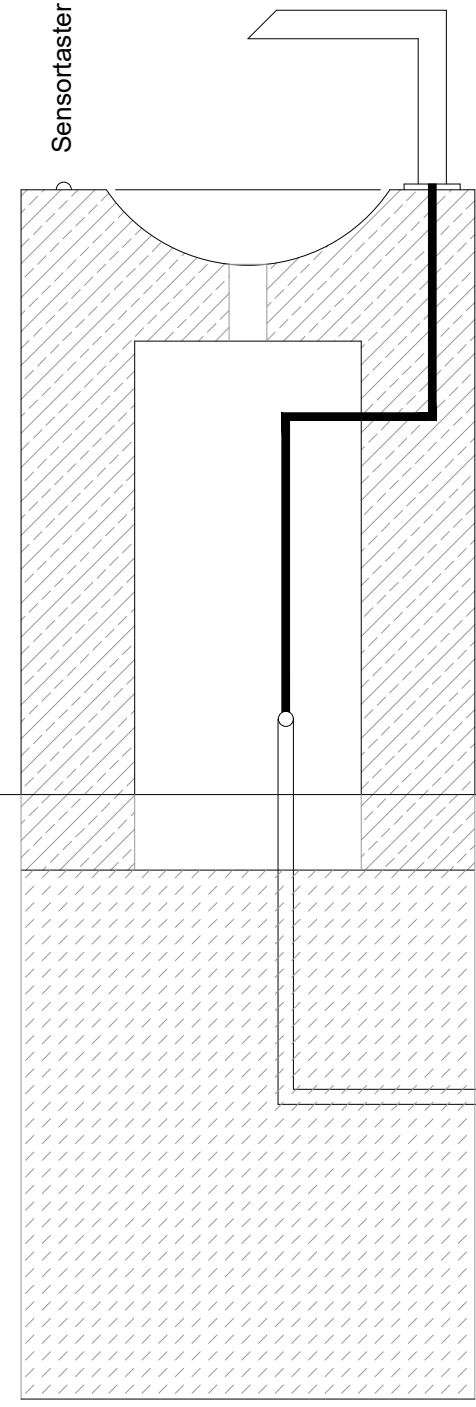


80

60

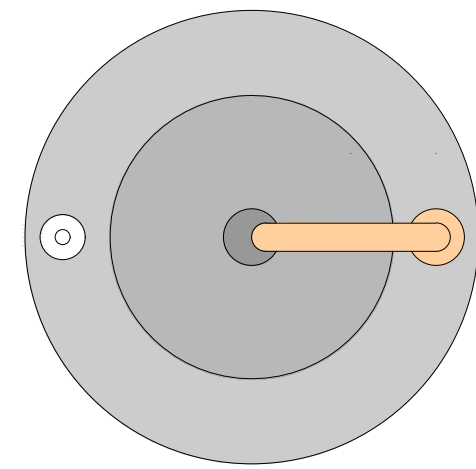

05			
04			
03			
02			
01	/	/	/
ixNr.	Art der Änderung	Datum	Aufgestellt

Plangrundlagen	erhalten von / Titel	erhalten am
Vermessung	Stadt Detmold	15.12.2020
Flächen FW	Stadt Detmold	16.04.2020
abgeh.Beleuchtung	Stadt Detmold	24.11.2020
Sondernutzungen	Stadt Detmold	16.03.2020
Andreasmesse	Stadt Detmold	16.03.2020

## Fußgängerzone "Lange Straße" Detmold

**DETMOLD** Kulturstadt im Teutoburger Wald

Stadt Detmold  
Fachbereich 5  
Tiefbau und Immobilienmanagement  
Rosental 21  
32756 Detmold

Auftraggeber:

Ausführungsplanung Plan Nr.: 5-DT-06-00

**Detail Brunnen**

I Maßstab: 1 : 10  
 I Projekt Nr.: 4916  
 I Plangröße: 590 x 594  
 I Datum: 10.07.2023  
 I gezeichnet: Buc.  
 I bearbeitet: Buc.

**KORTEMEIER BROKMANN**  
LANDSCHAFTSARCHITEKTEN

Kortemeier Brokmann  
Landschaftsarchitekten GmbH

Oststraße 92  
32051 Herford

T +49(0)52 21 97 39-0  
F +49(0)52 21 97 39-30

**b f BOCKERMANN FRITZE**  
IngenieurConsult GmbH

Dieselstr. 11 | 32130 Enger  
T 05224 9737-0  
F 05224 9737-50  
bfi@bockermann-fritze.de  
www.bockermann-fritze.de

geprüft *Nils Korbmann*