


Regelquerschnitt A-A

Lange Str. BA 1

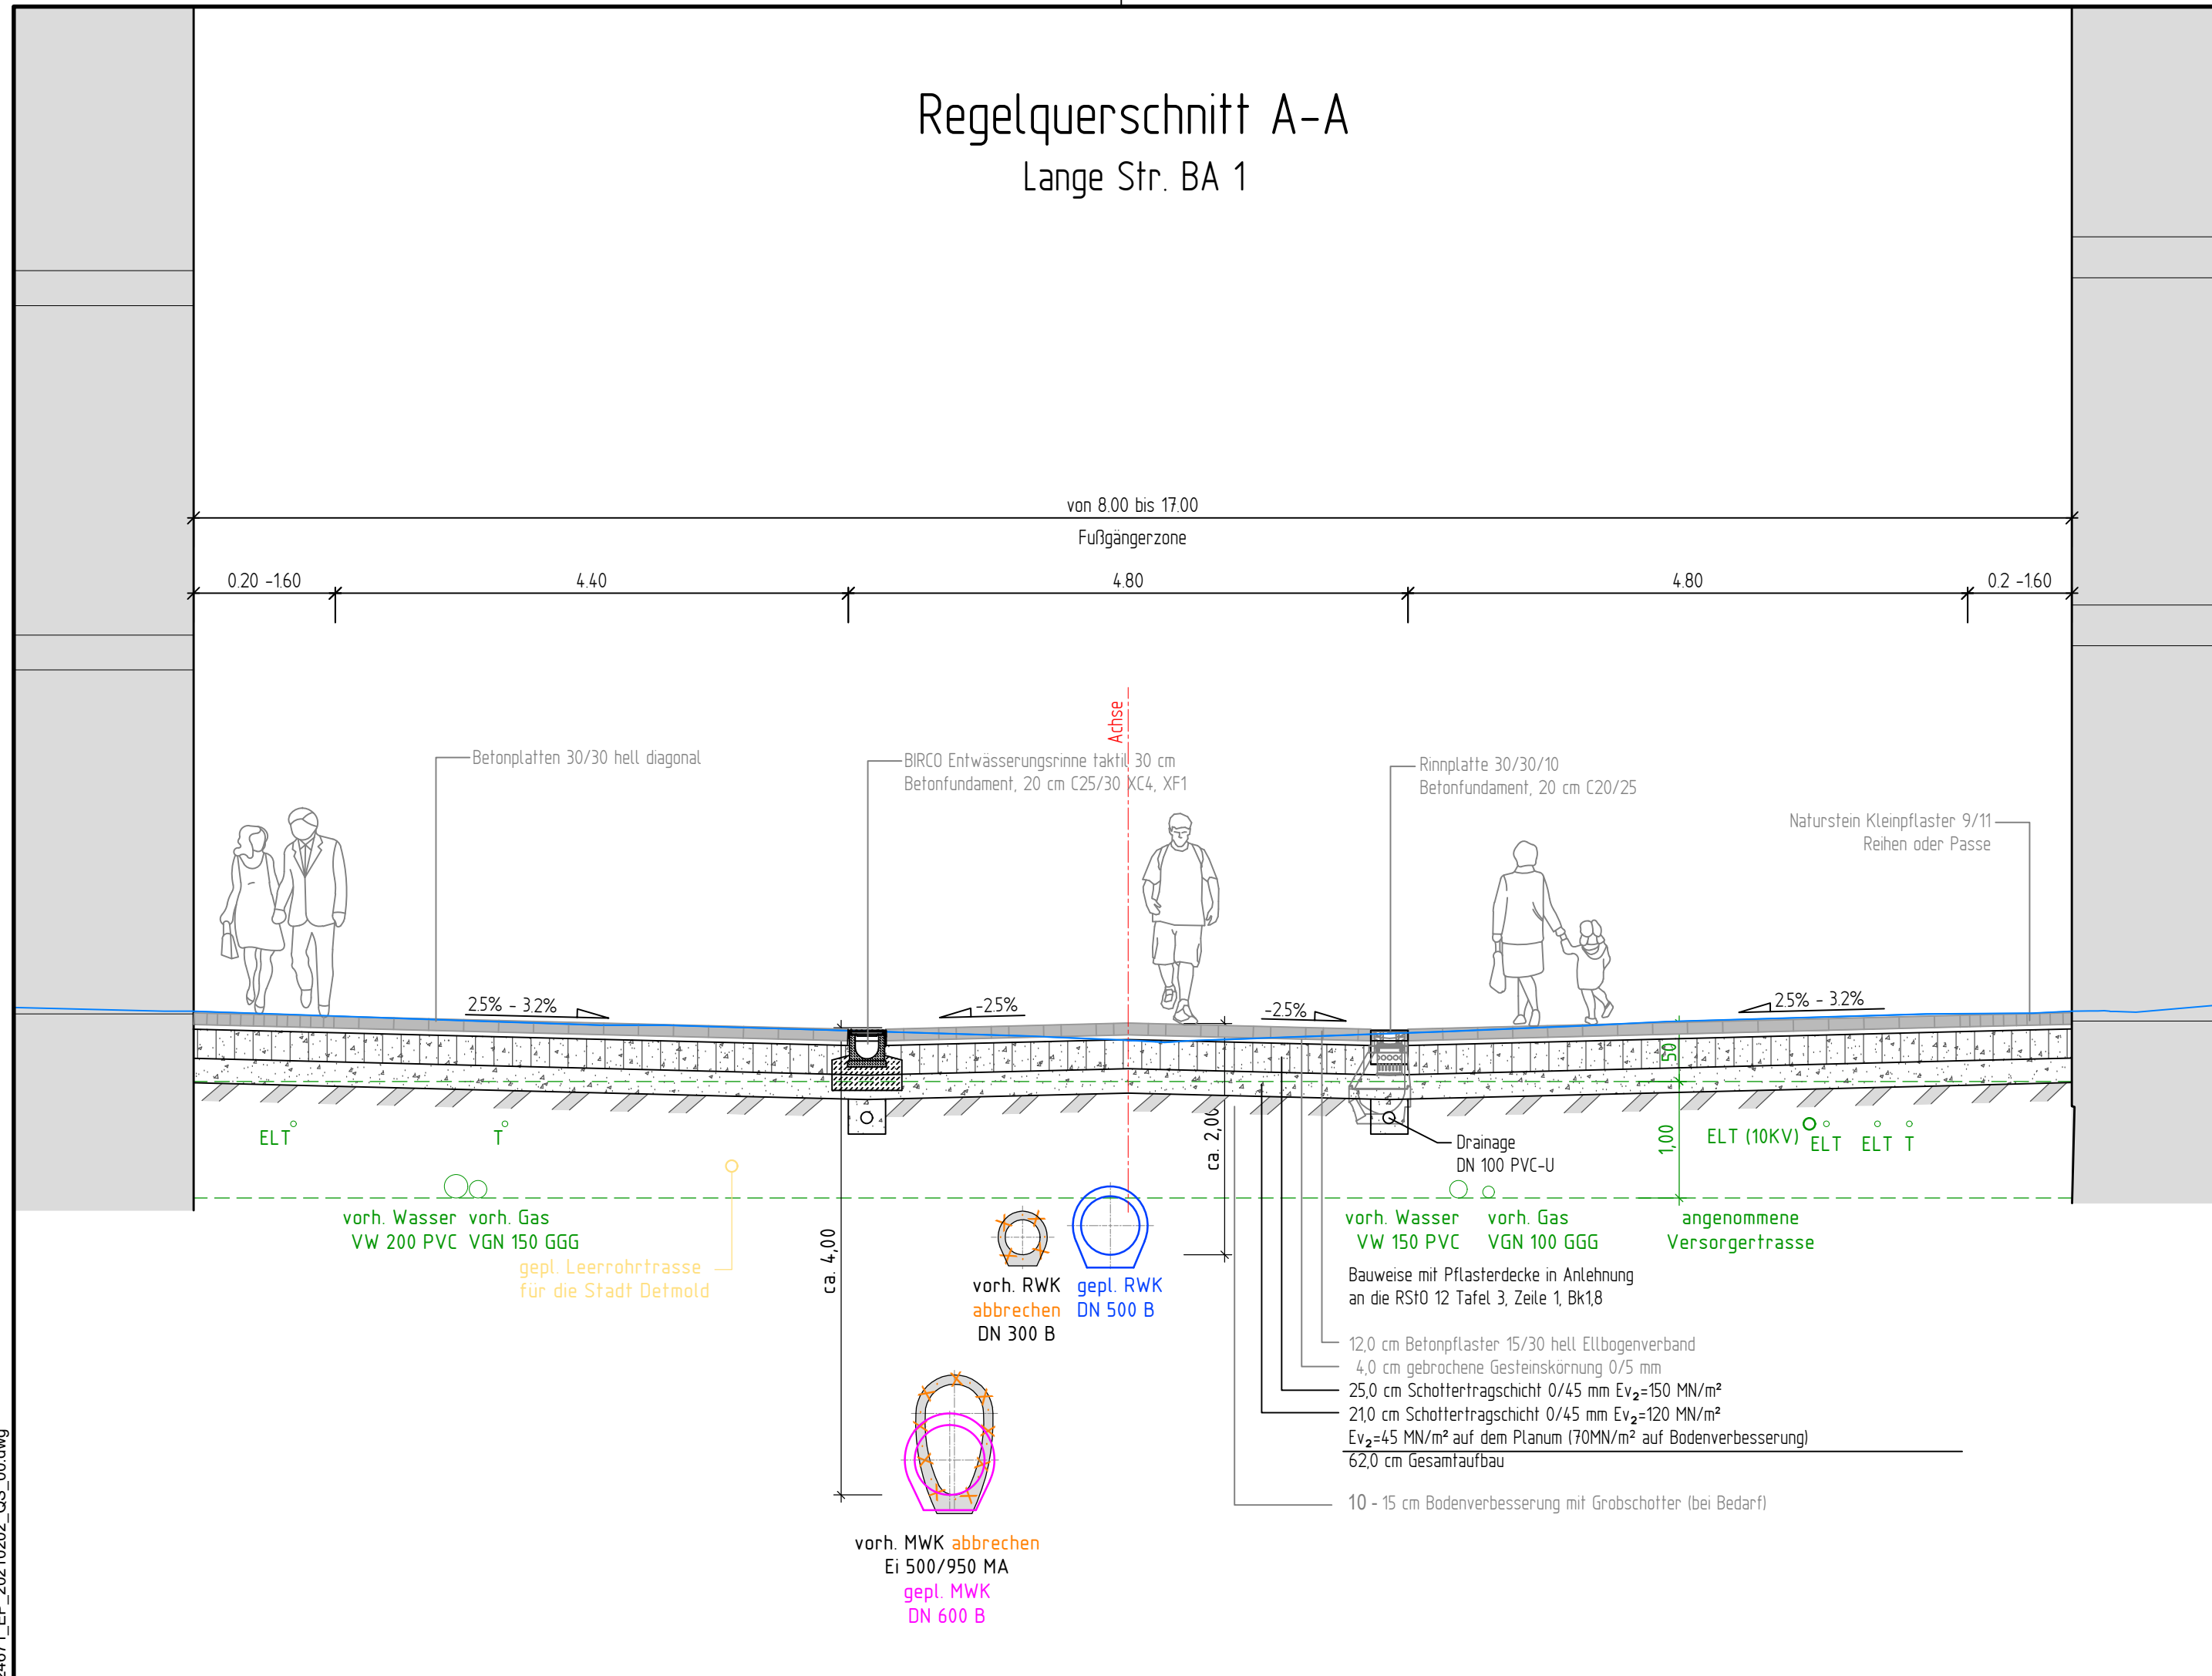

05	/	/	/
04	/	/	/
03	/	/	/
02	/	/	/
01	/	/	/
ixNr.	Art der Änderung	Datum	Aufgestellt

Plangrundlagen	erhalten von / Titel	erhalten am
Vermessung	Stadt Detmold	10.11.2019
Flächen FW	Stadt Detmold	16.04.2020
abgeh.Beleuchtung	Stadt Detmold	24.11.2020
Sondernutzungen	Stadt Detmold	16.03.2020
Andreasmesse	Stadt Detmold	16.03.2020

Fußgängerzone "Lange Straße" Detmold
 – Ingenieurbauwerke und Verkehrsanlagen –

DETMOLD Kulturstadt im Teutoburger Wald

Stadt Detmold
 Fachbereich 5
 Tiefbau und Immobilienmanagement
 Rosental 21
 32756 Detmold

Auftraggeber:

Entwurfsplanung

Plan Nr.: 2.3.1

Systemquerschnitt A-A
 BA I

I Maßstab: 1 : 50
 I Projekt Nr.: 24671
 I Plangröße: 590 x 297

I Datum: 02.02.2021

I gezeichnet: OL
 I bearbeitet: Brö.

geprüft:

KORTEMEIER BROKMANN
 LANDSCHAFTSARCHITEKTEN

Kortemeier Brokmann
 Landschaftsarchitekten GmbH
 Oststraße 92
 32051 Herford
 T +49(0)52 21 97 39-0
 F +49(0)52 21 97 39-30

BOCKERMANN FRITZE
 IngenieurConsult GmbH

Dieselstr. 11 | 32130 Enger
 T 05224 9737-0
 F 05224 9737-50
 bfi@bockermann-fritze.de
 www.bockermann-fritze.de

24671_EP_20210202_QS_00.dwg